

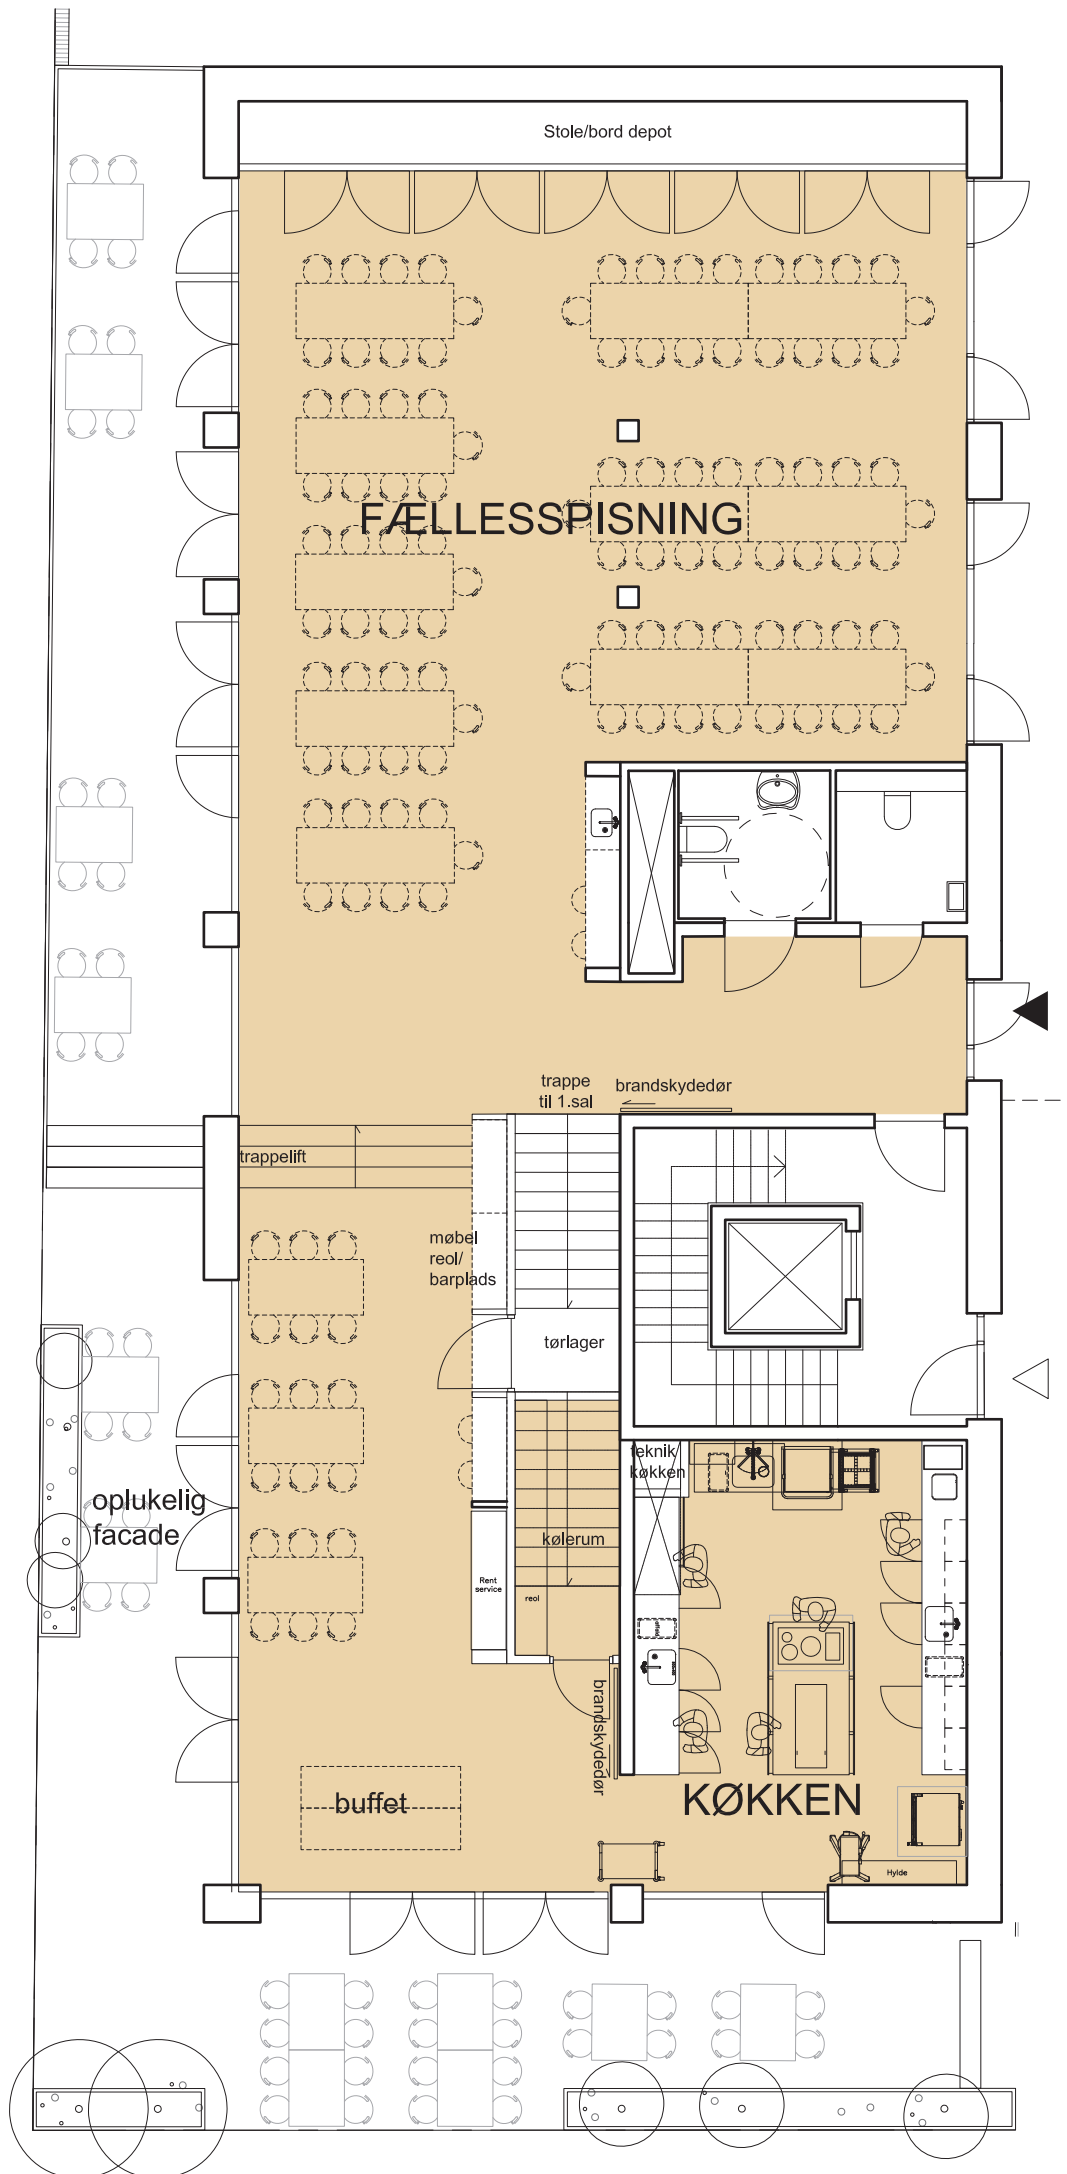


Ecovillage
Ørestad
Fællesrum
29.03.2019

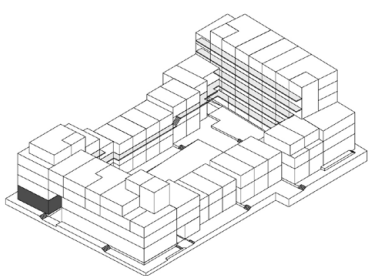




Ecovillage - Ørestad
 Fællesrum stueetagen
 ikke i målstok

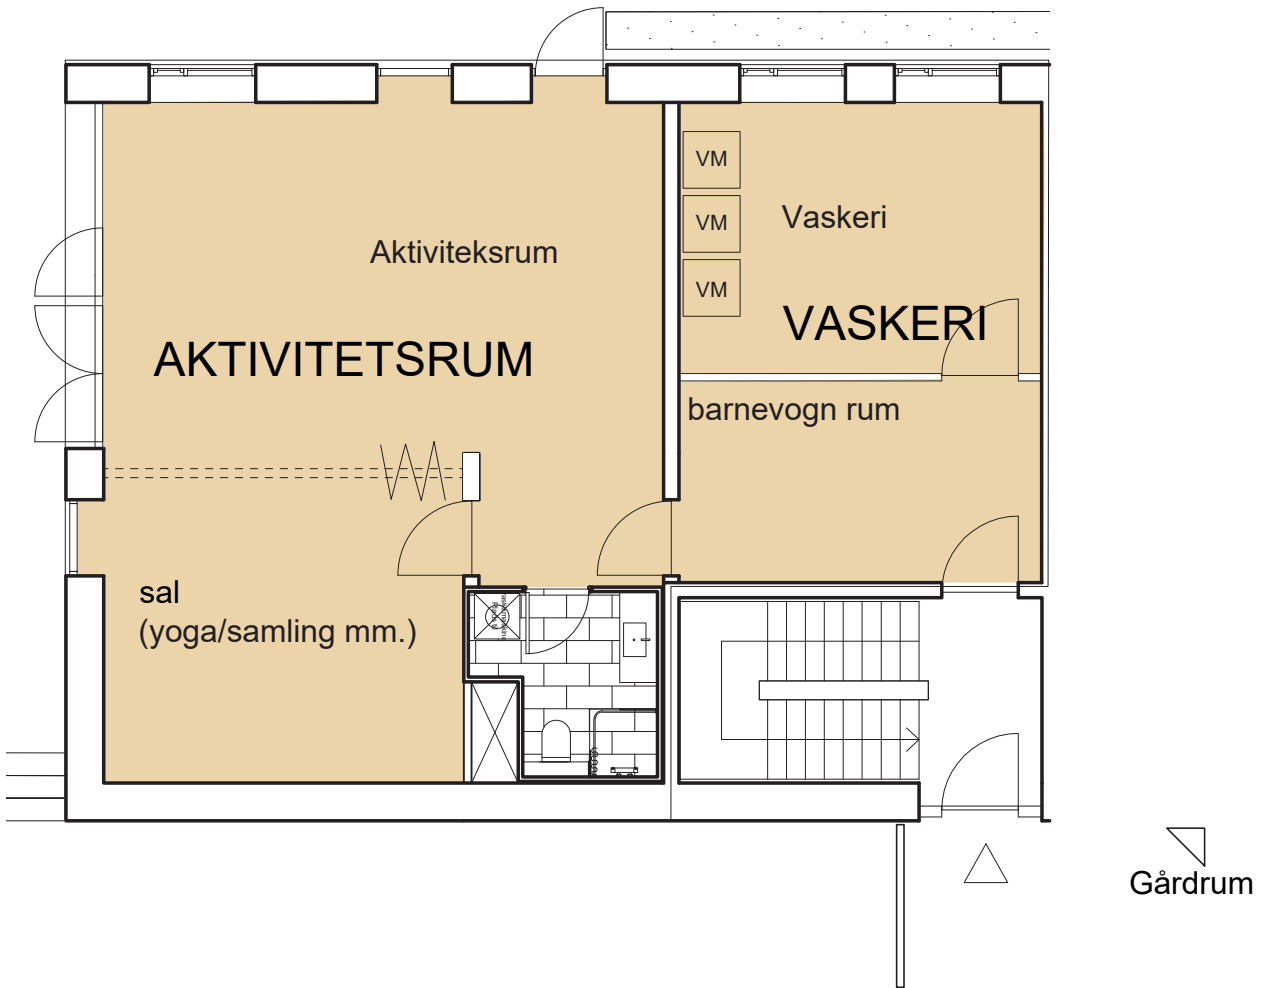

Ecovillage - Ørestad

Aktivitetsrum/vaskeri


mål 1:100

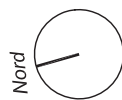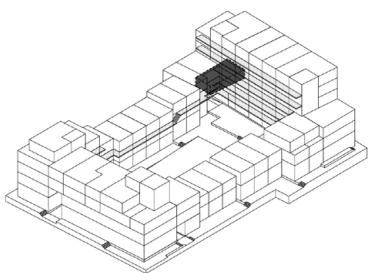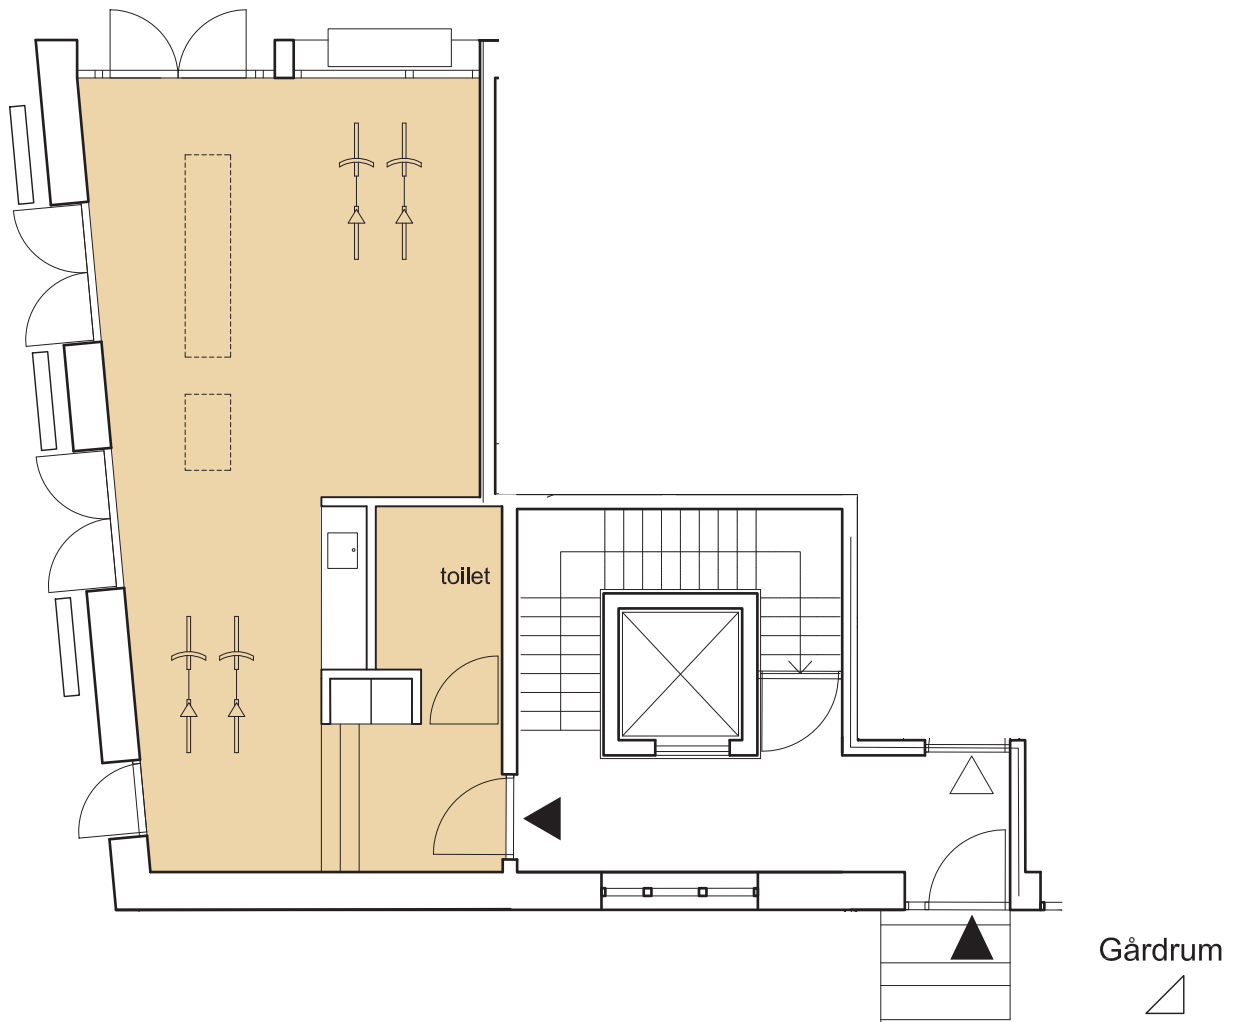


Ecovillage - Ørestad

Værksted/cykelværksted

mål 1:100

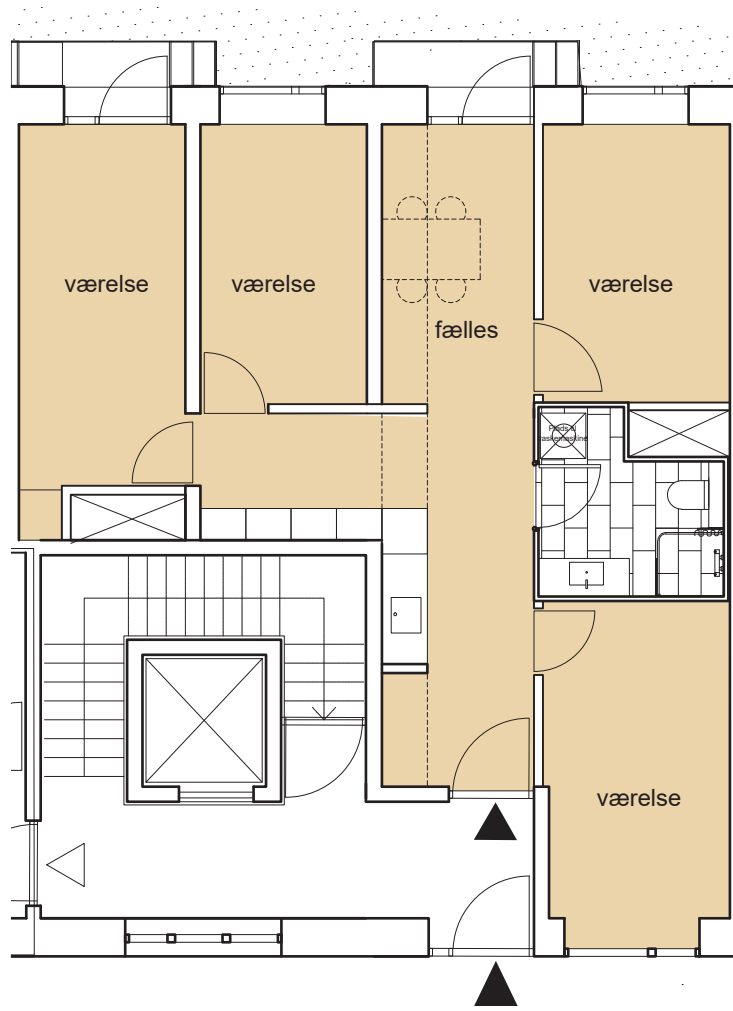


Gårdrum
▲

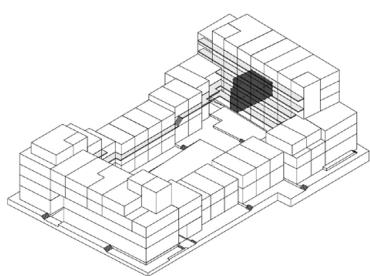


Ecovillage - Ørestad

Teenageværelser
mål 1:100

Gårdrum

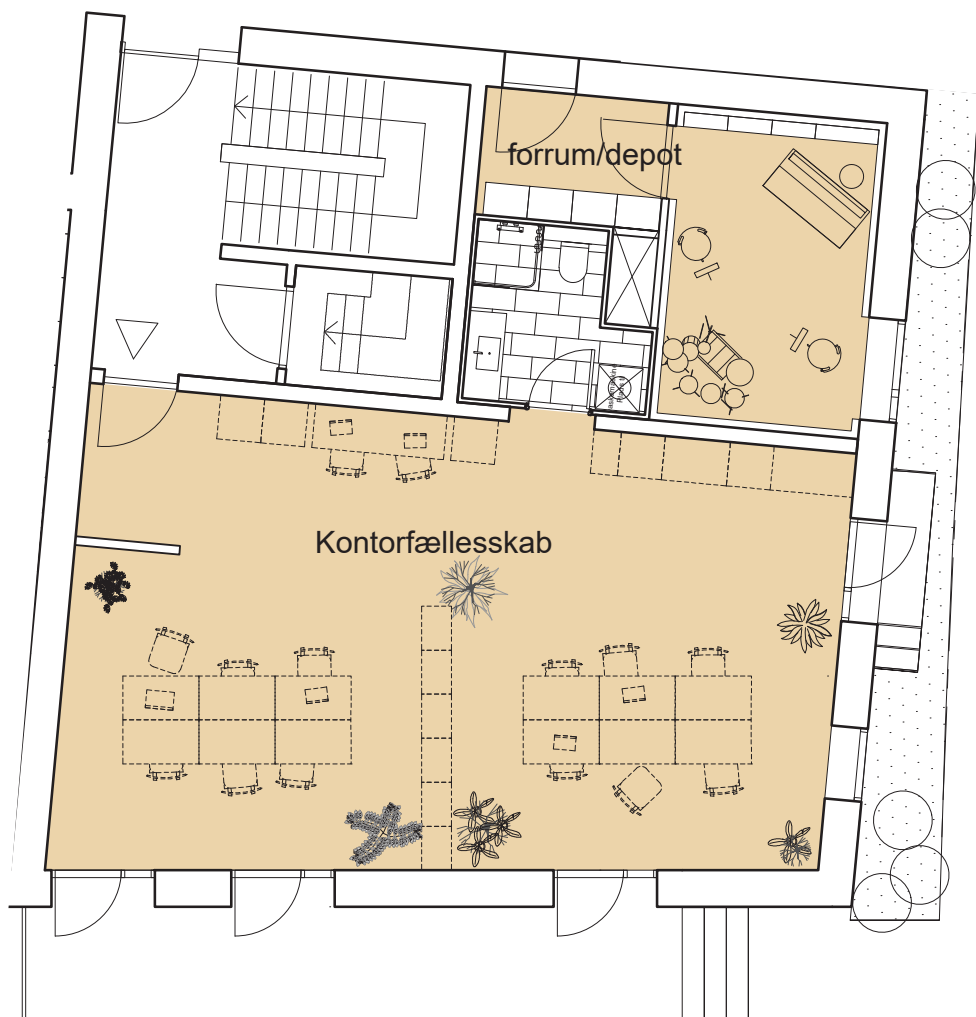


Nord

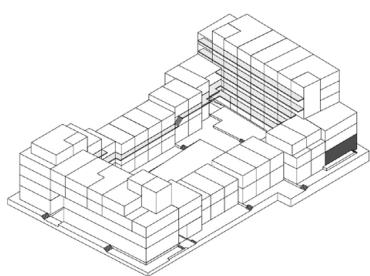

Ecovillage - Ørestad

Kontorfællesskab og øvelokale



mål 1:100

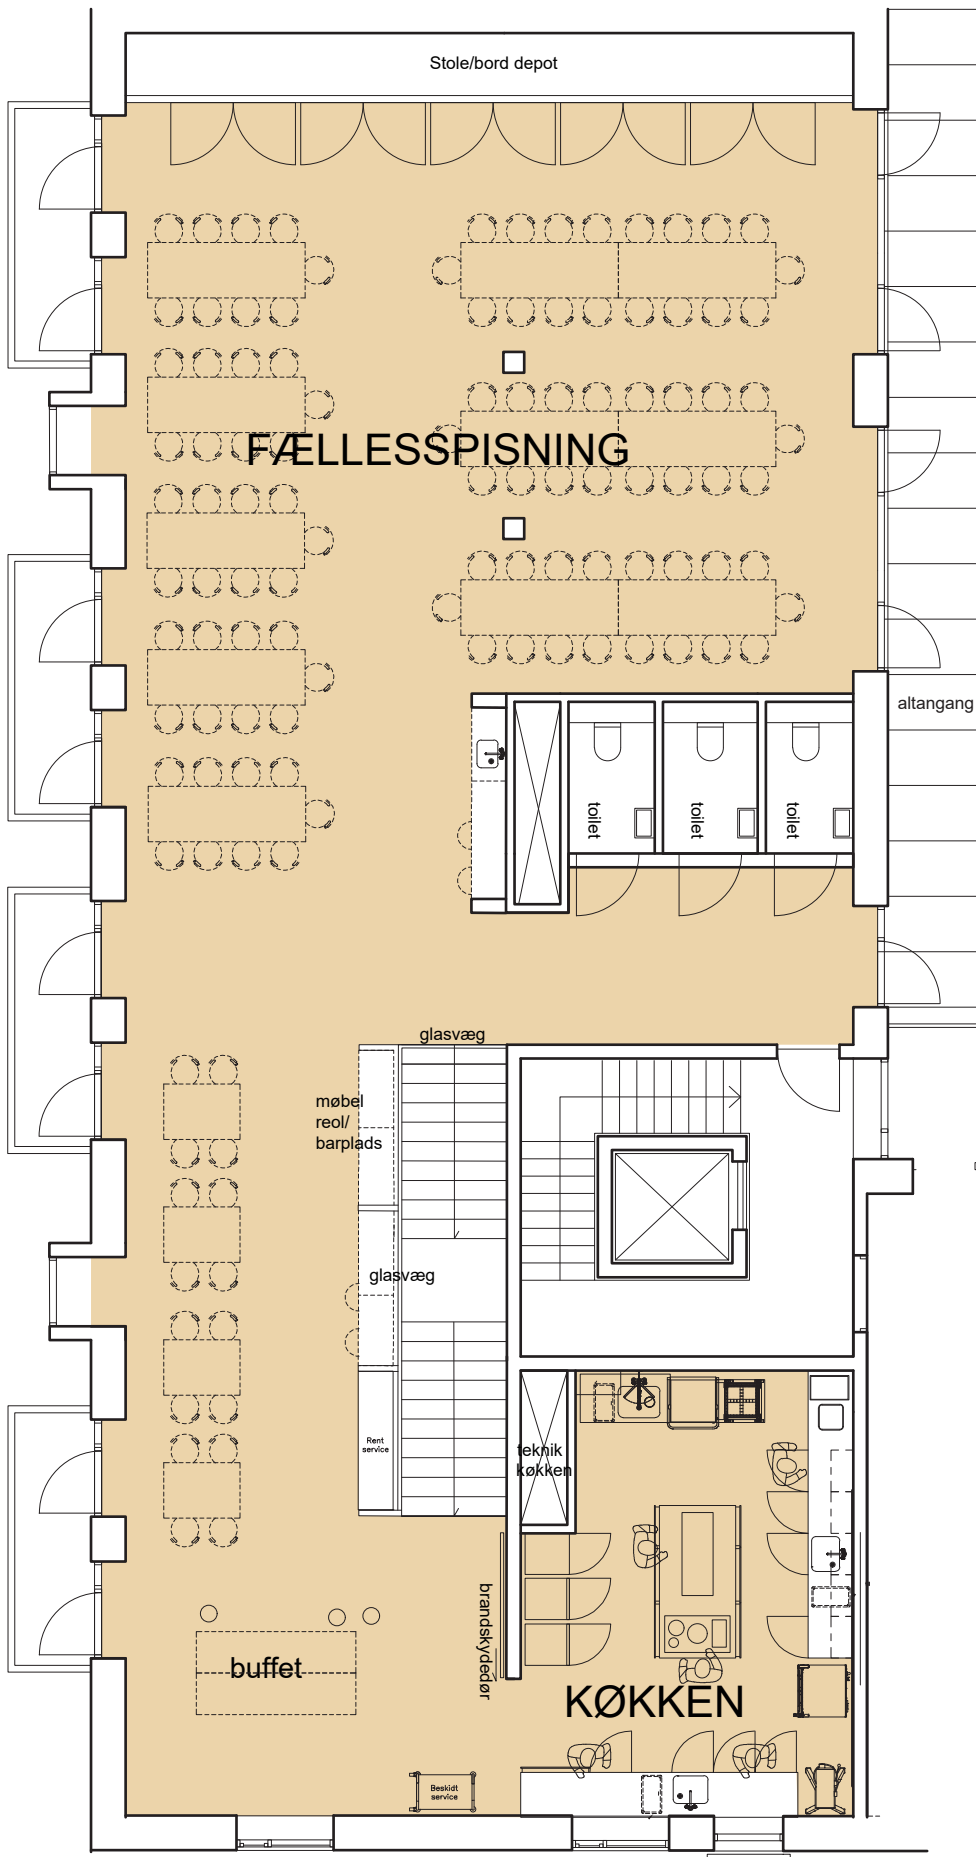

Ecovillage - Ørestad


Fællesrum 1. sal

Ikke målfast

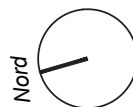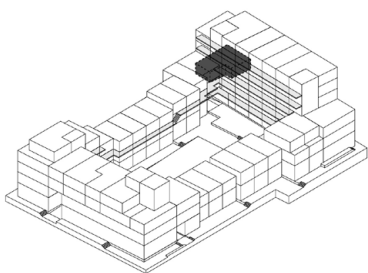

Ecovillage - Ørestad


Gæsteværelser
mål 1:100

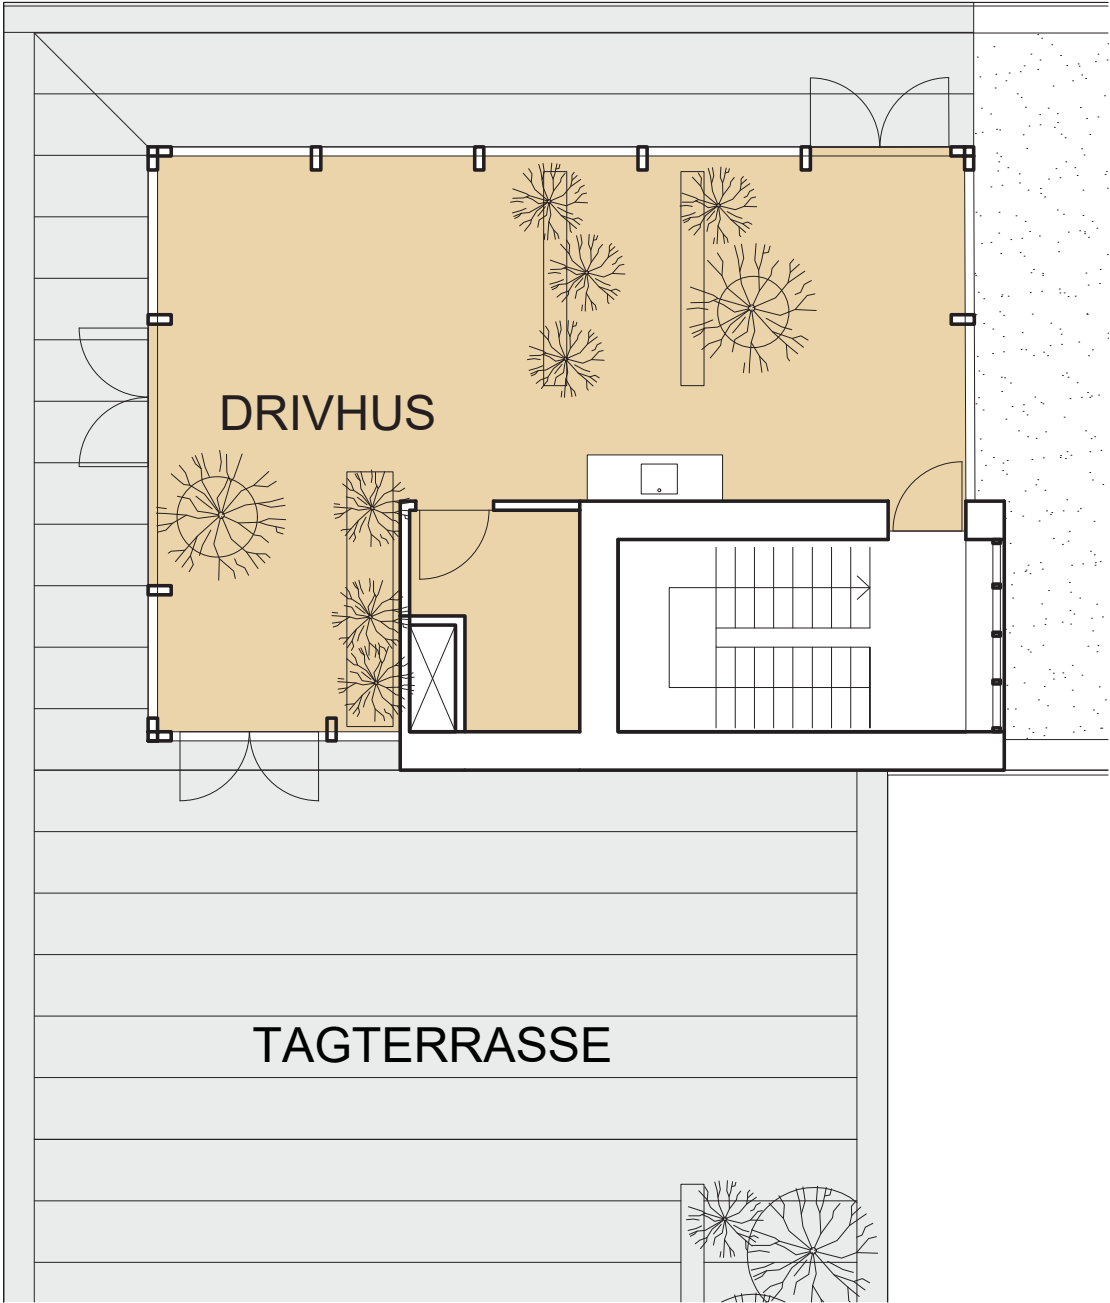

Gårdrum



Nord

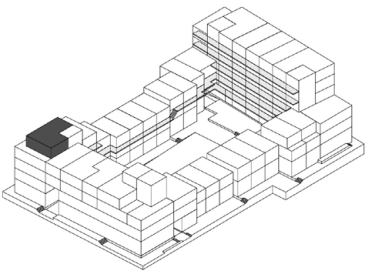

Ecovillage - Ørestad

Drivhus

mål 1:100