


Stueplan

FORELØBIG SKITSE

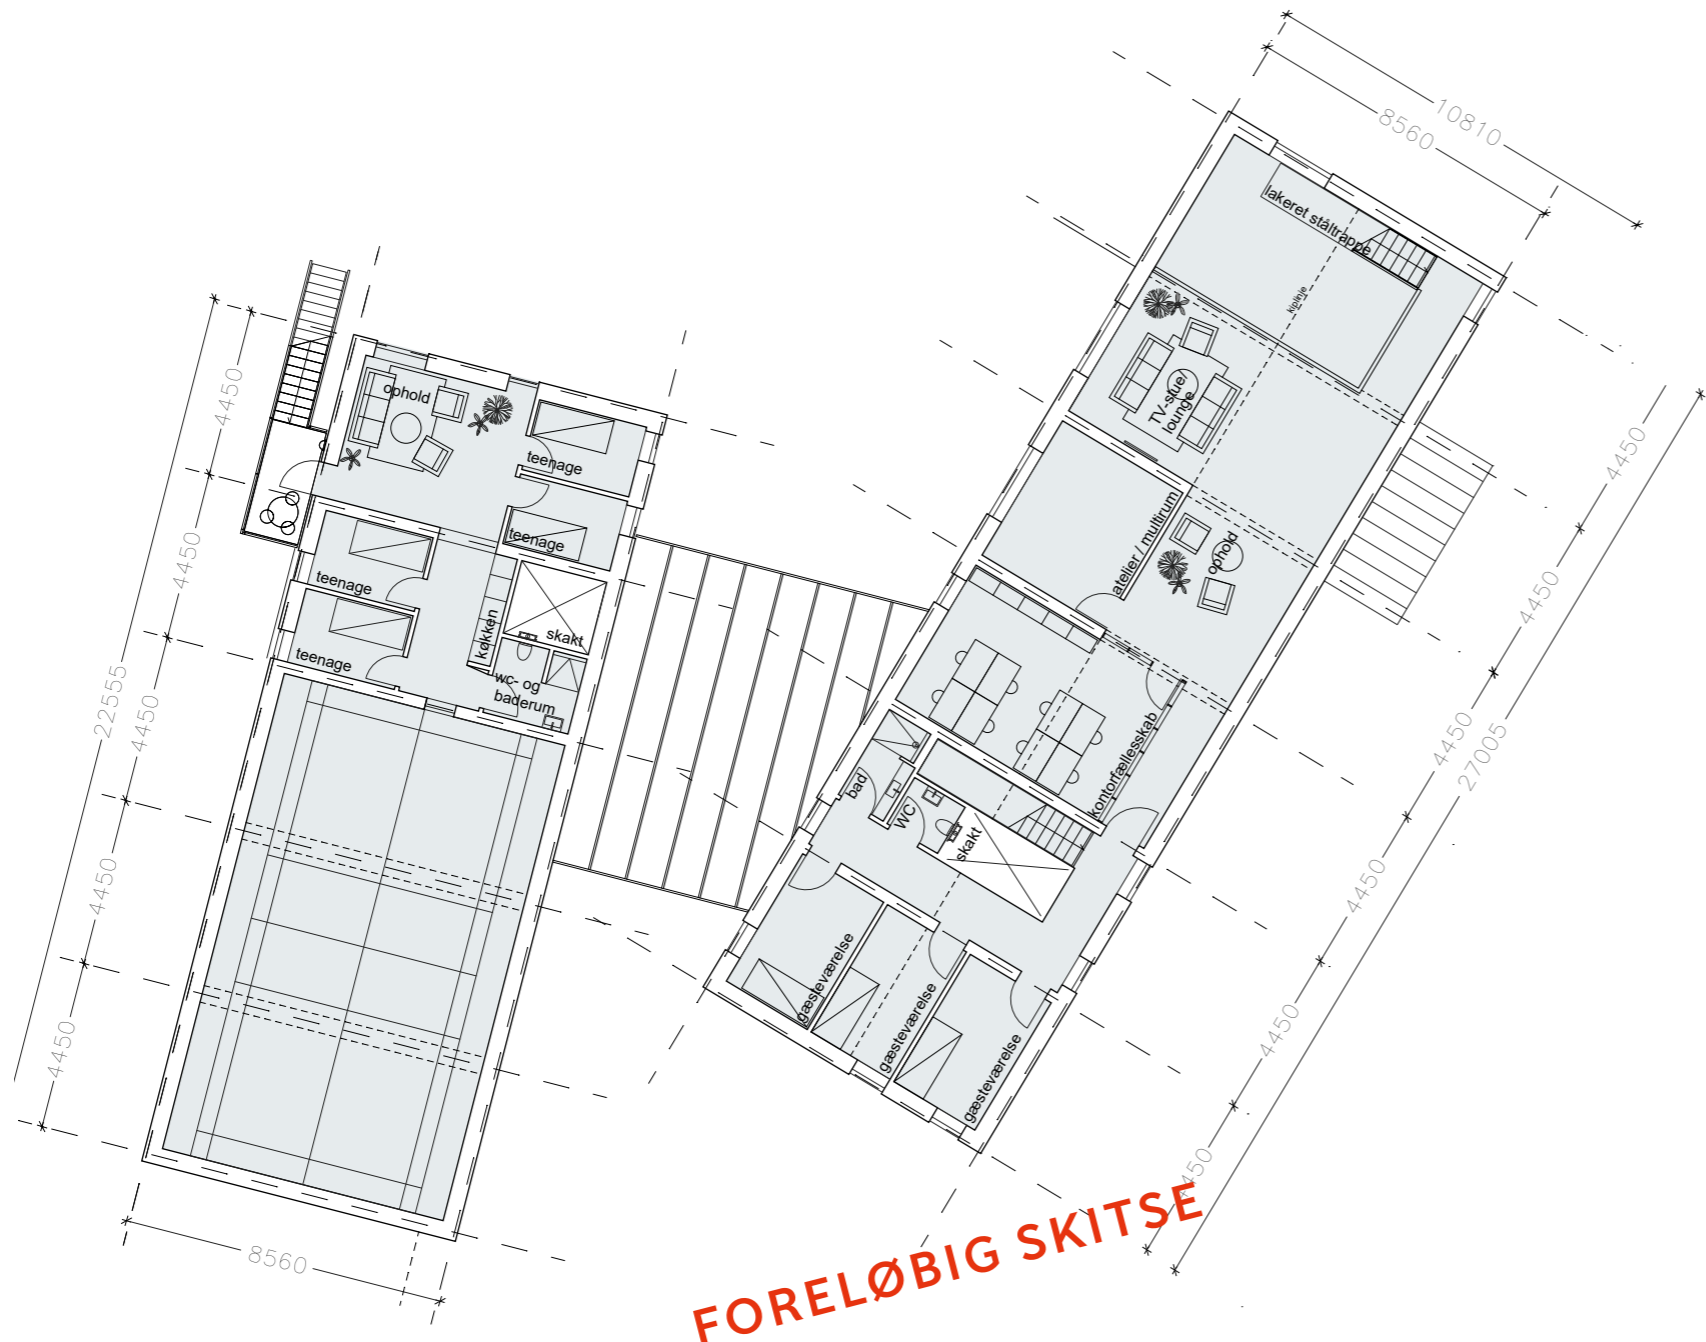

1. sal